



Кассета фасадная Иремель 4

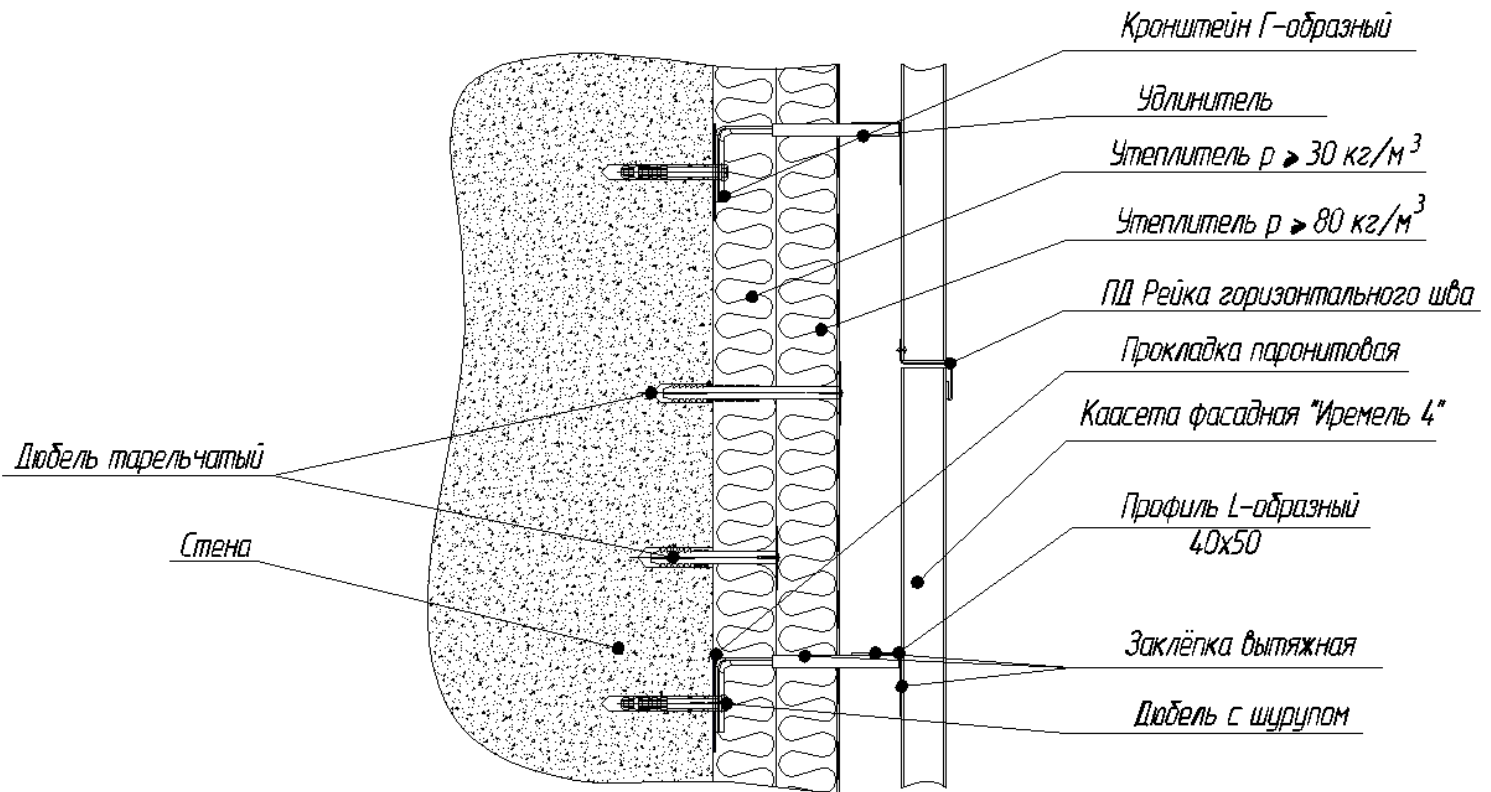


Узел 1. Шов горизонтальный - разрез вертикальный

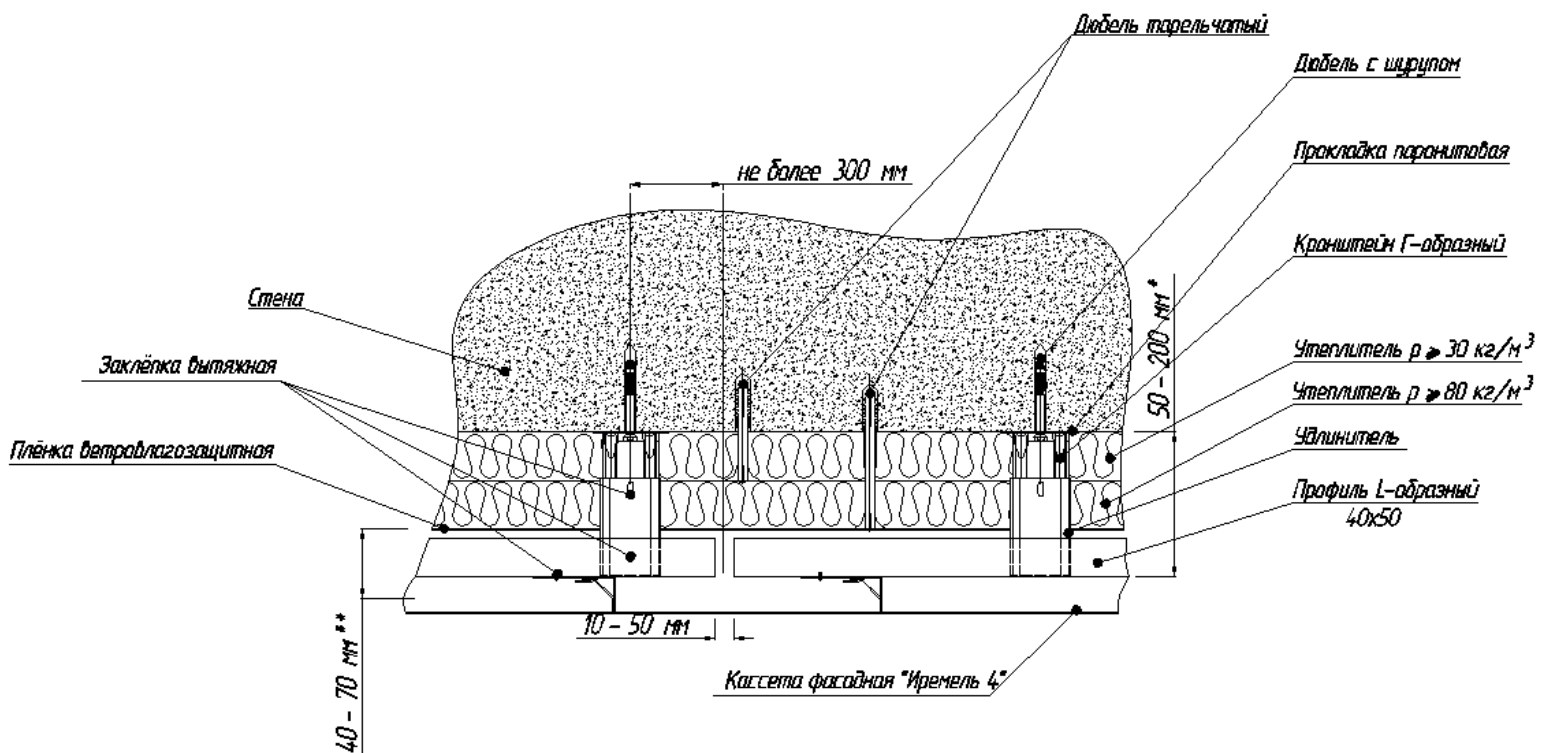


Узел 2. Шов вертикальный - разрез горизонтальный

Кассета фасадная Иремель 4

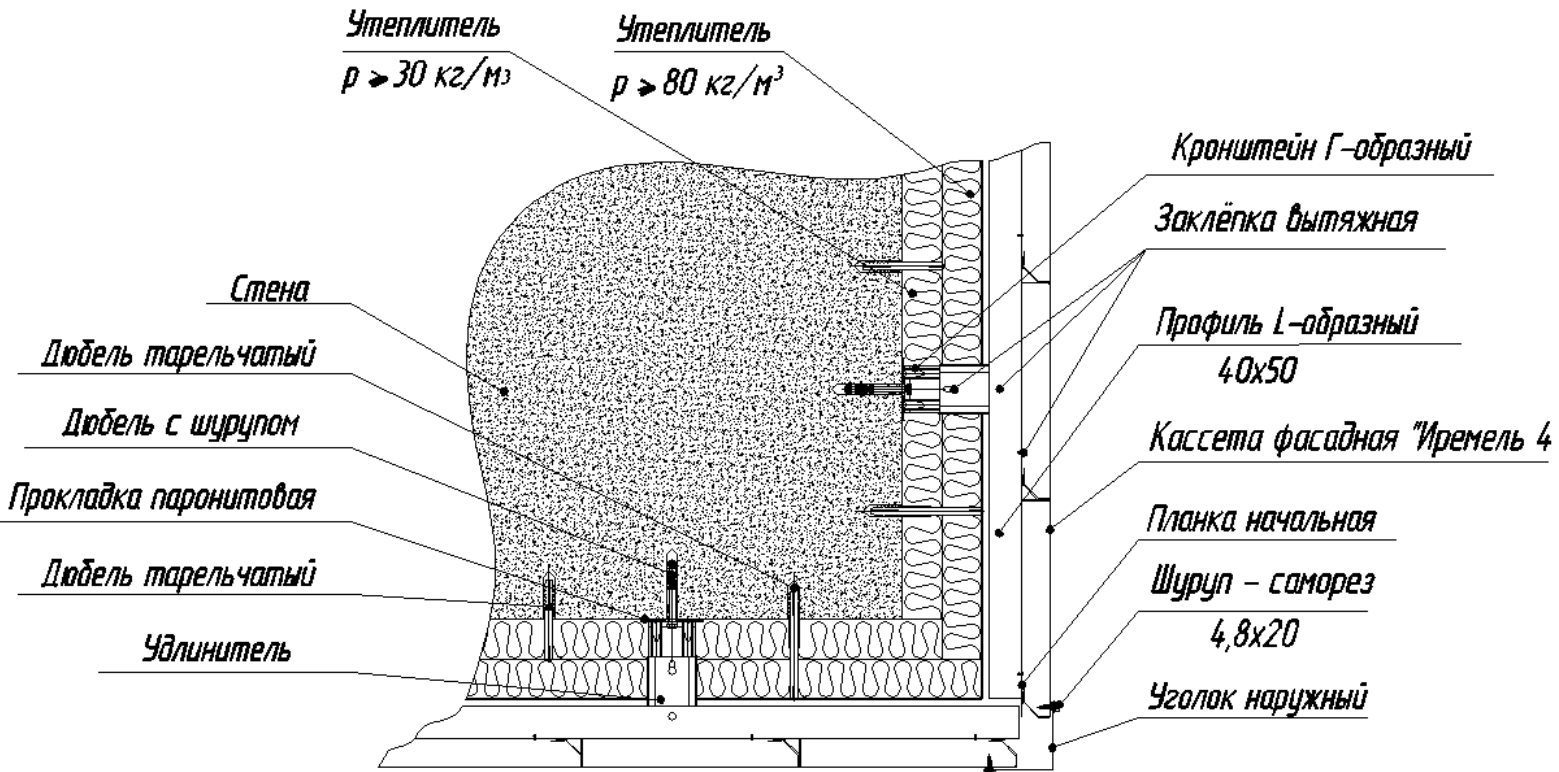


Узел 3. Угол наружный - разрез горизонтальный

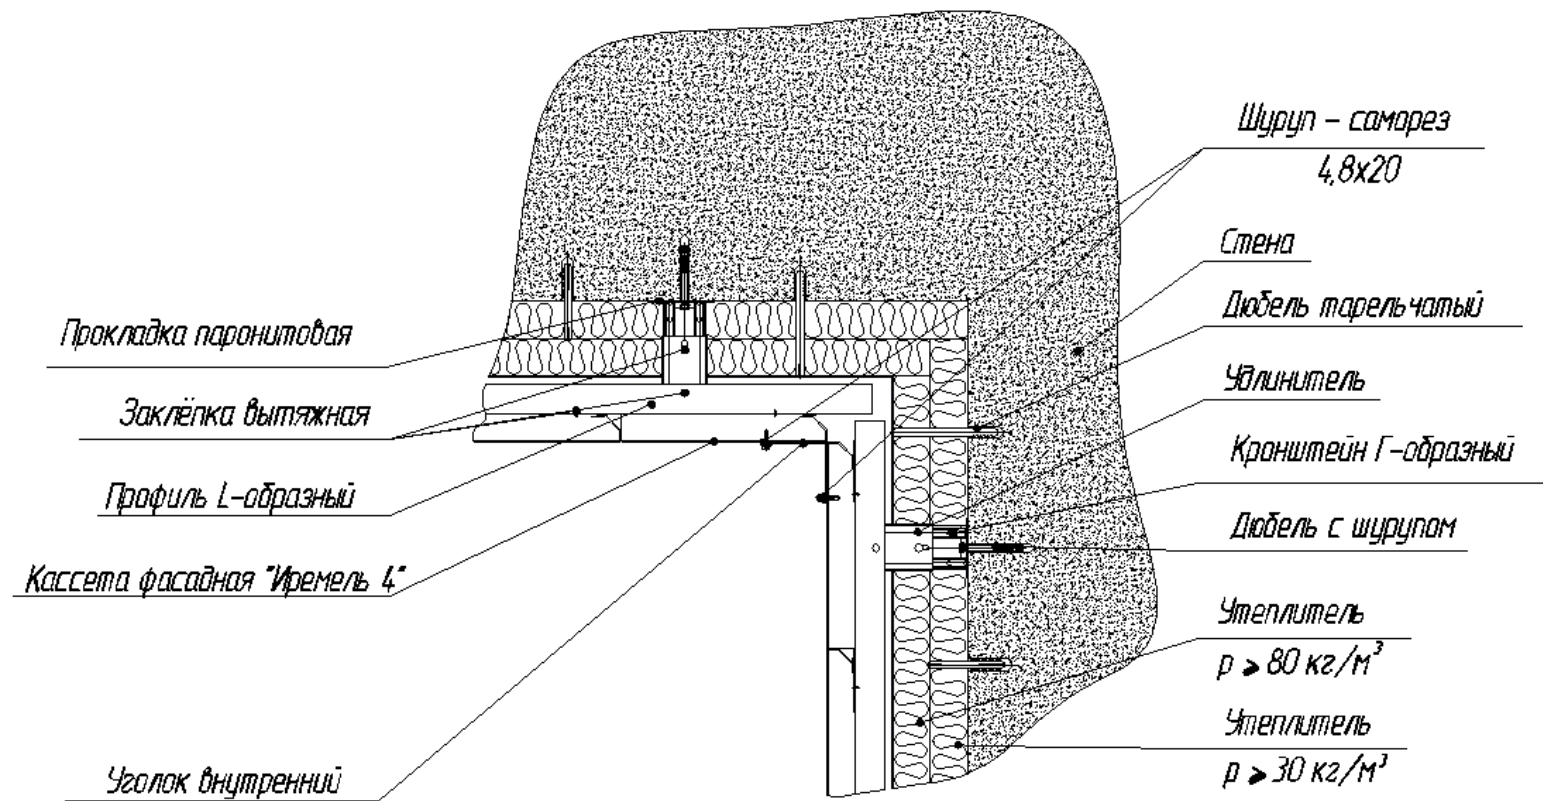


Узел 4. Угол внутренний - разрез горизонтальный

Кассета фасадная Иремель 4

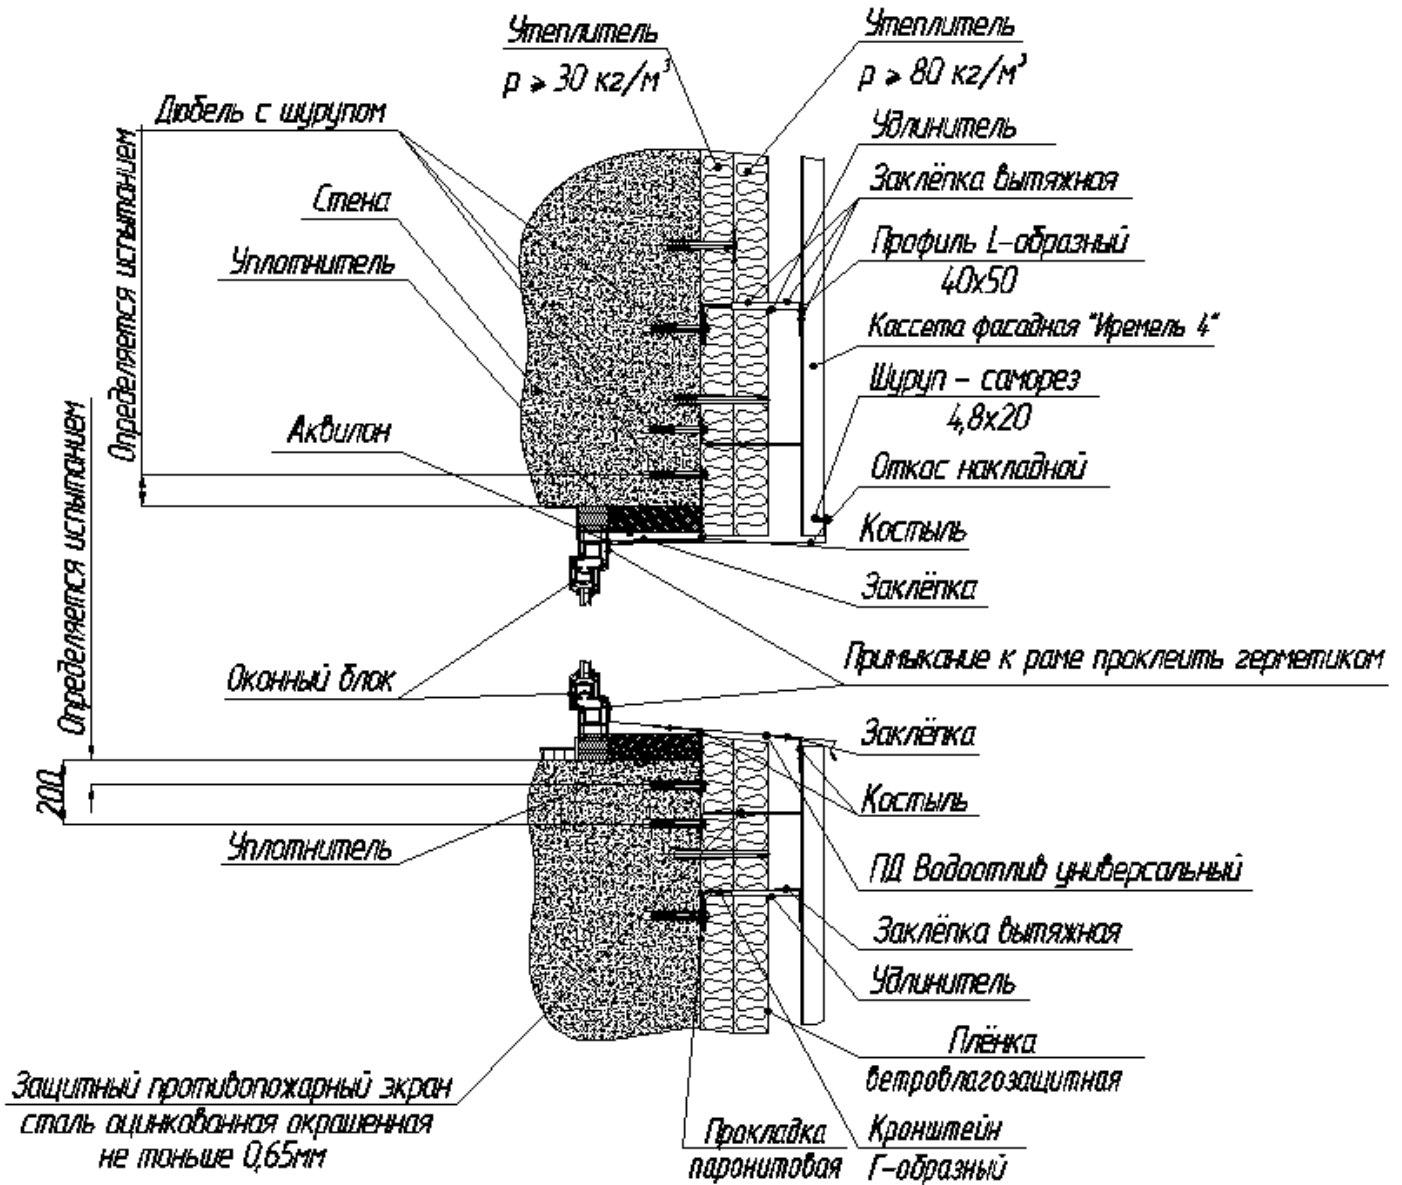

Узел 5. Верхний откос и слив окна - разрез вертикальный

Кассета фасадная Иремель 4

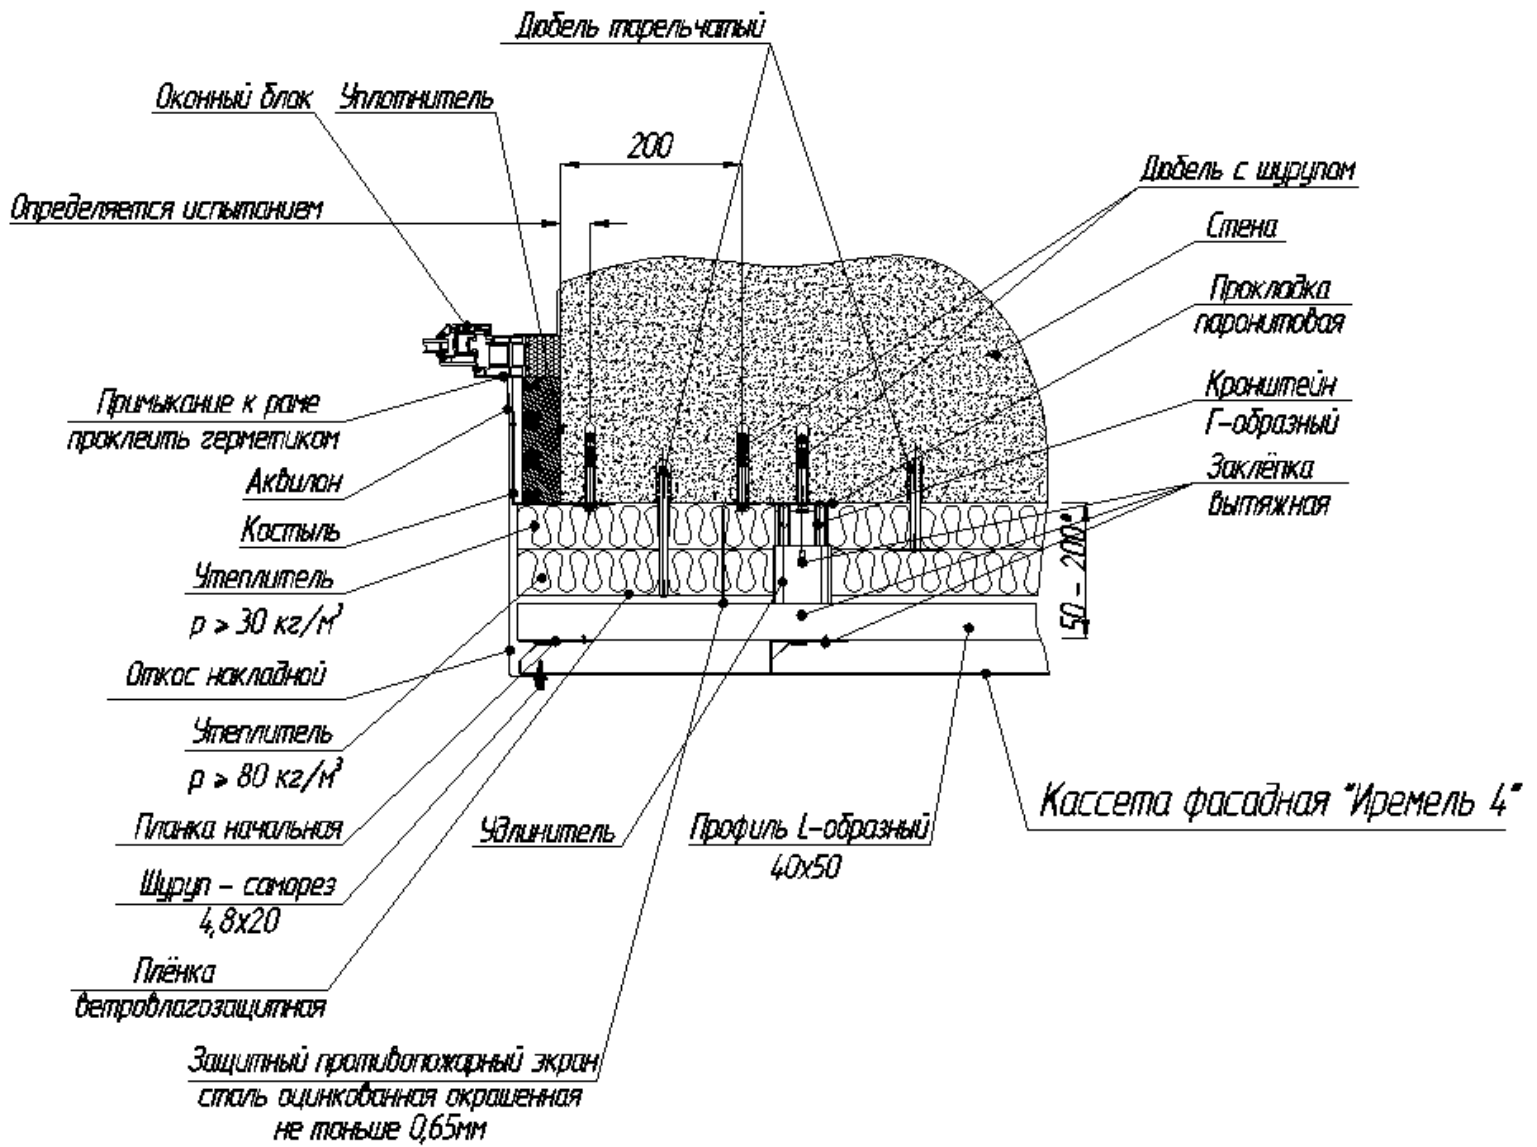

Узел 6. Боковой откос окна - разрез горизонтальный