



Фасадные плиты

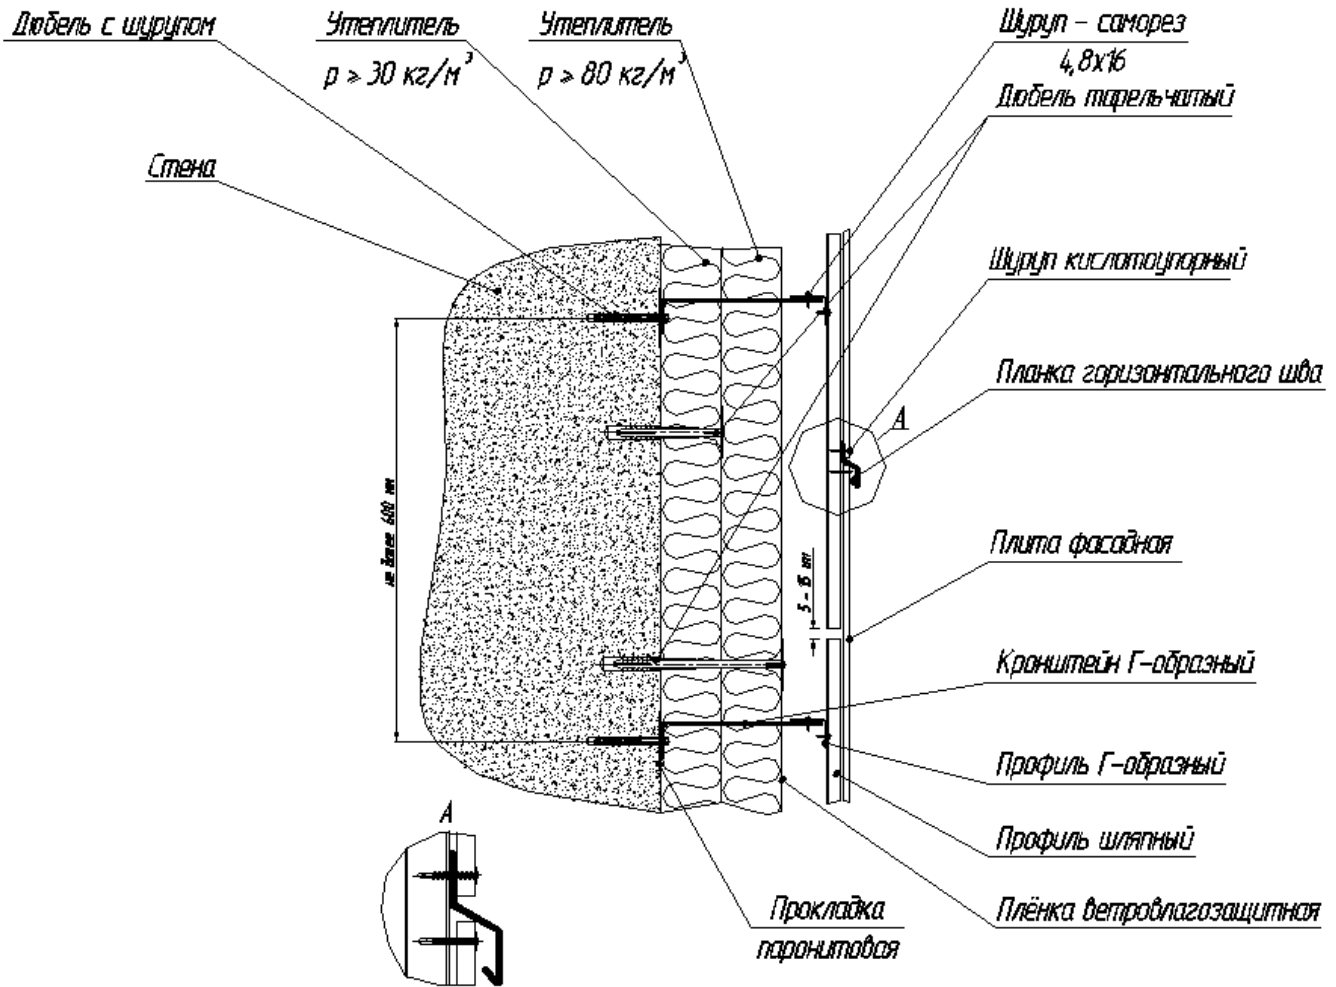


Узел 1. Шов горизонтальный – разрез вертикальный

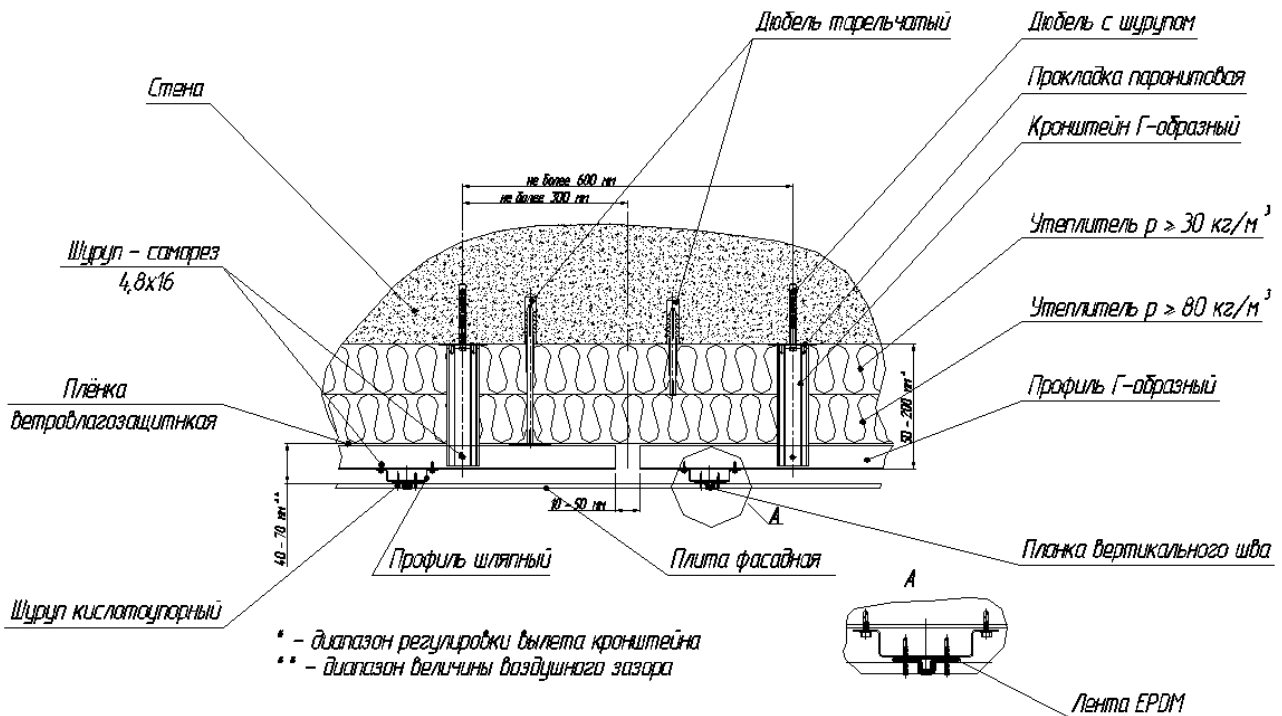


Узел 2. Шов вертикальный – разрез горизонтальный

Фасадные плиты

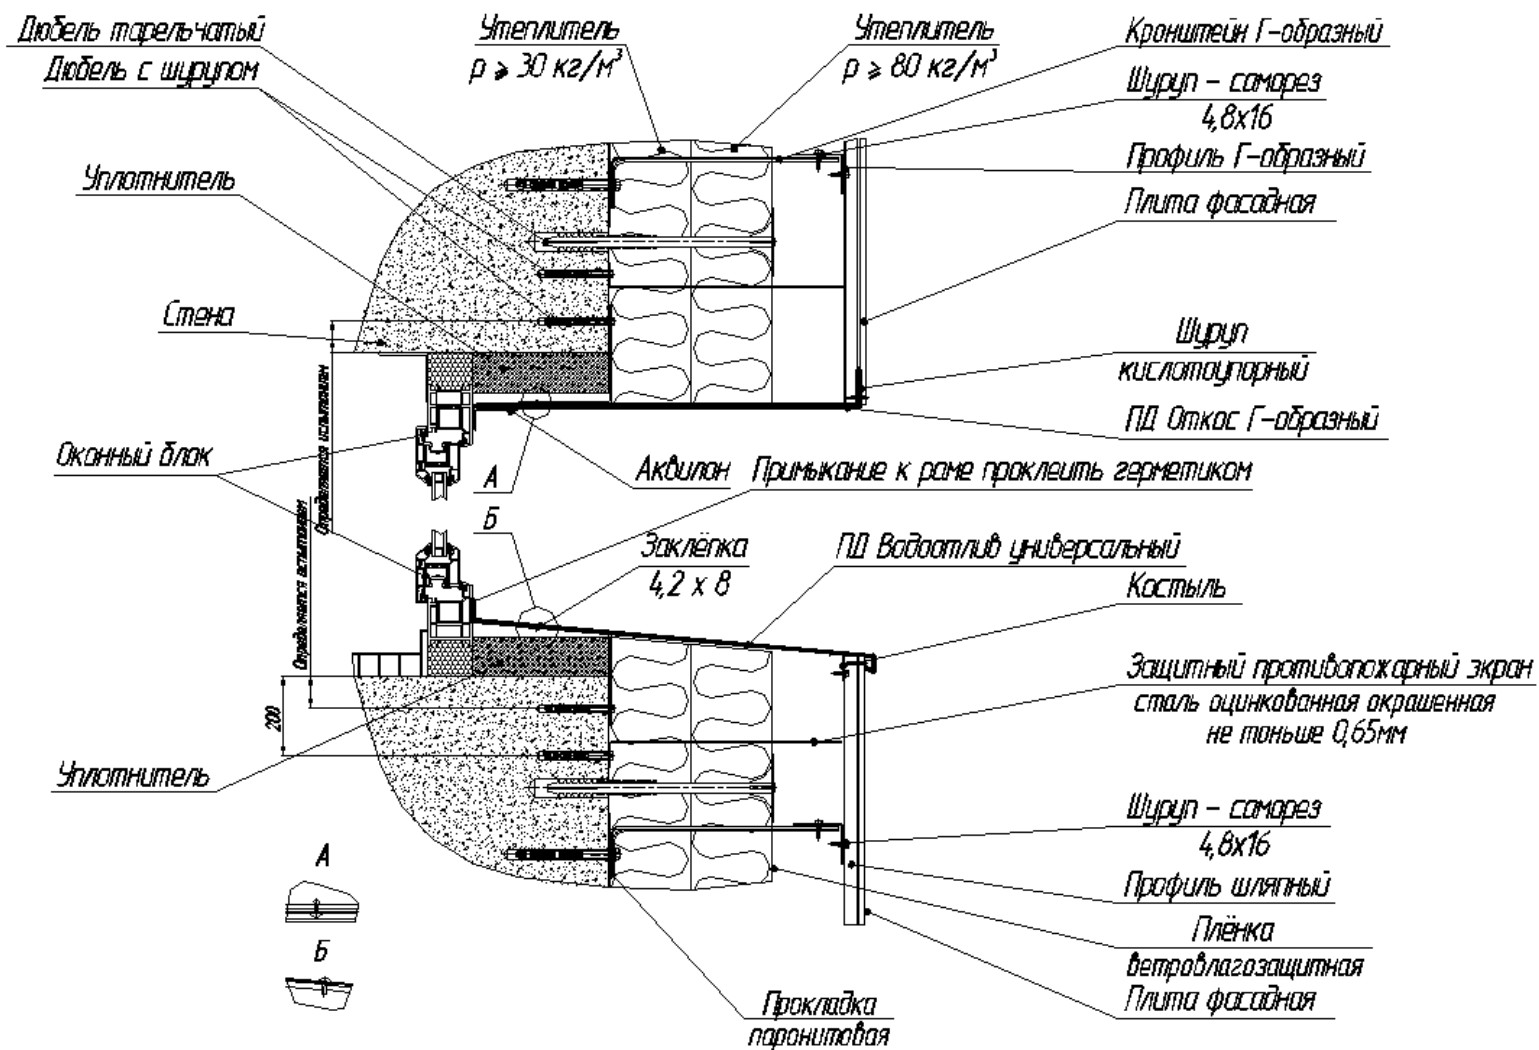

Узел 5. Верхний откос и слив окна - разрез вертикальный

Фасадные плиты

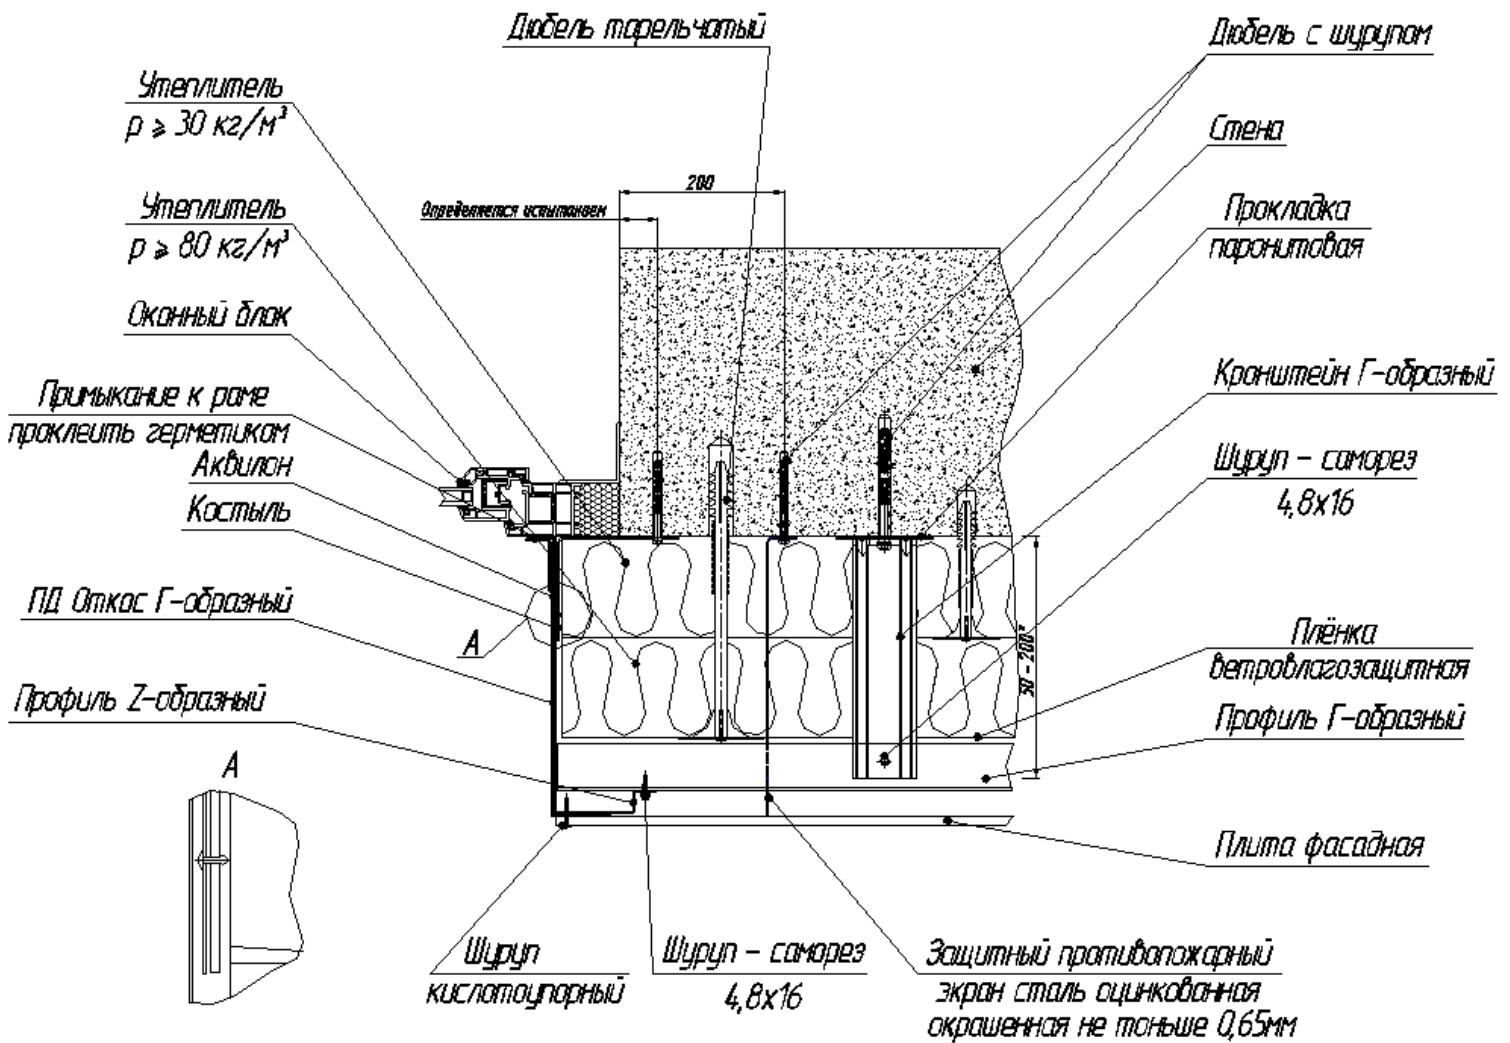

Узел 6. Боковой откос окна - разрез горизонтальный