



Керамогранитные плиты

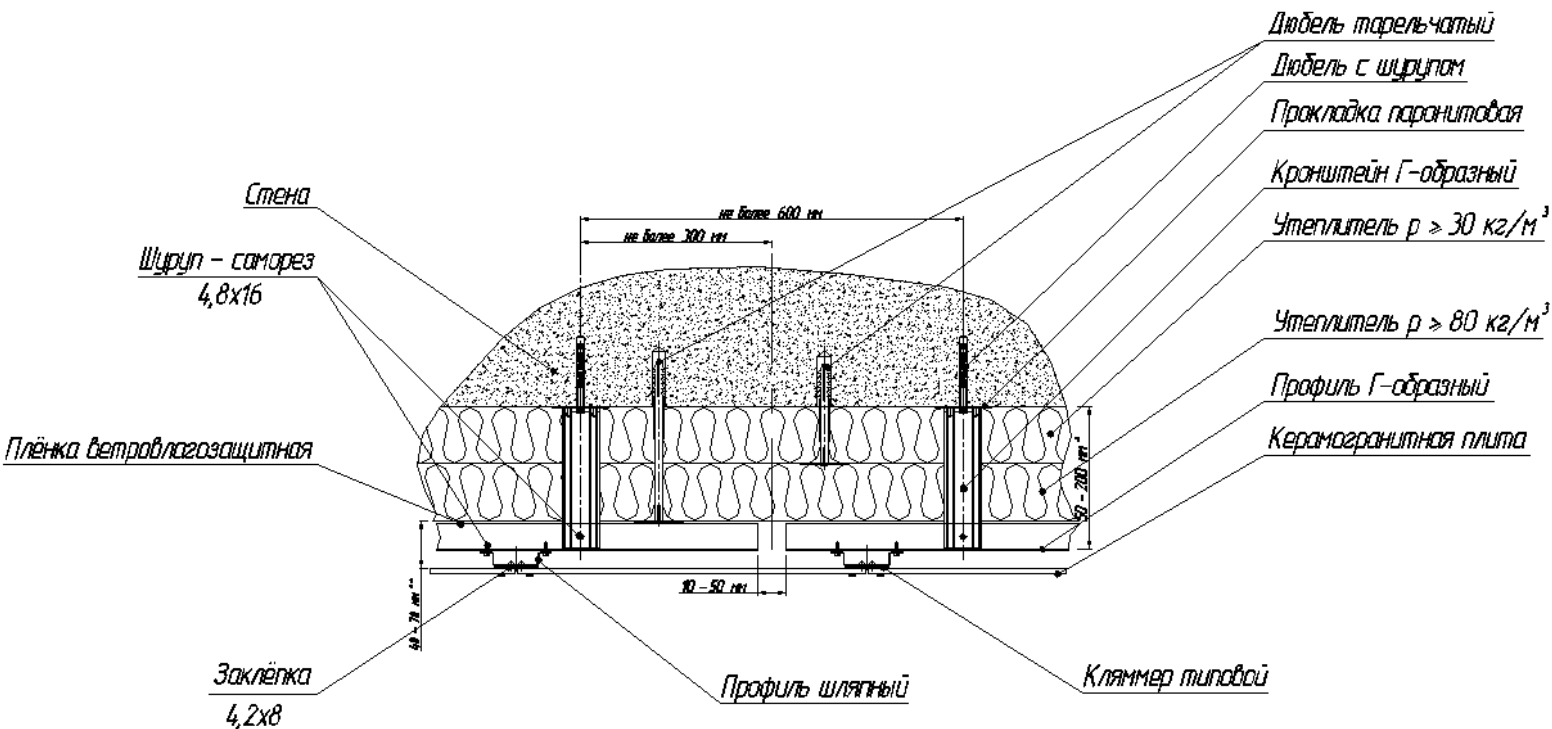


* - диапазон регулировки вылета кронштейна
 ** - диапазон величины воздушного зазора

Узел 1. Шов горизонтальный - разрез вертикальный

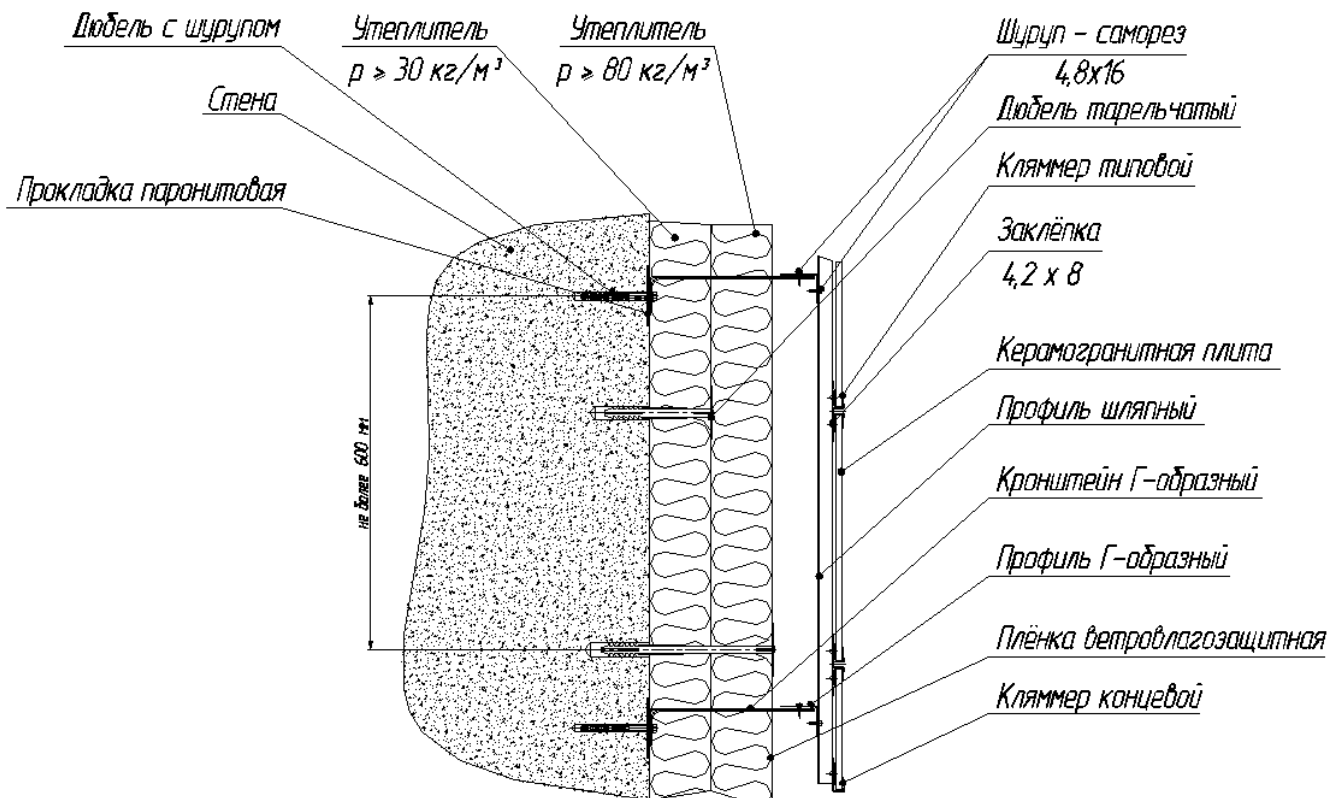


Узел 2. Шов вертикальный - разрез горизонтальный

Керамогранитные плиты

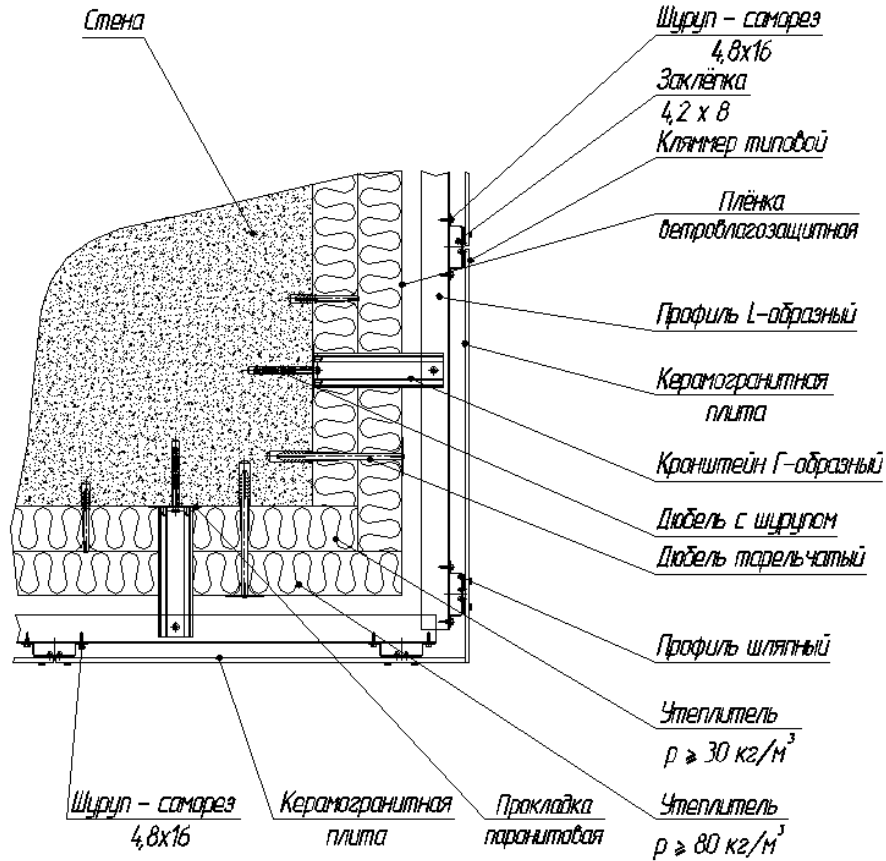


Узел 3. Угол наружный - разрез горизонтальный

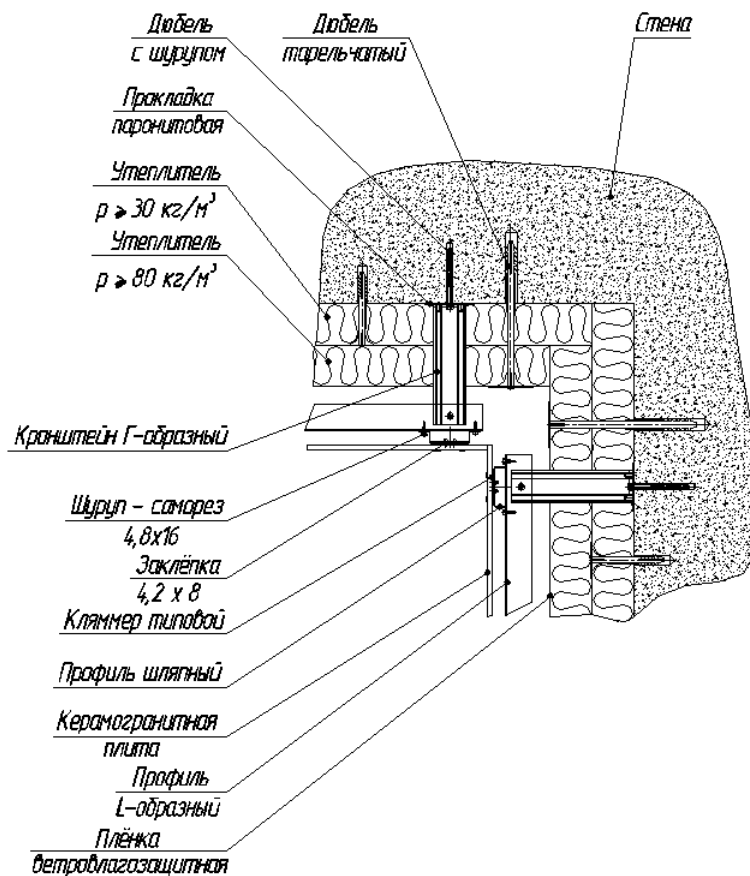


Узел 4. Угол внутренний - разрез горизонтальный

Керамогранитные плиты

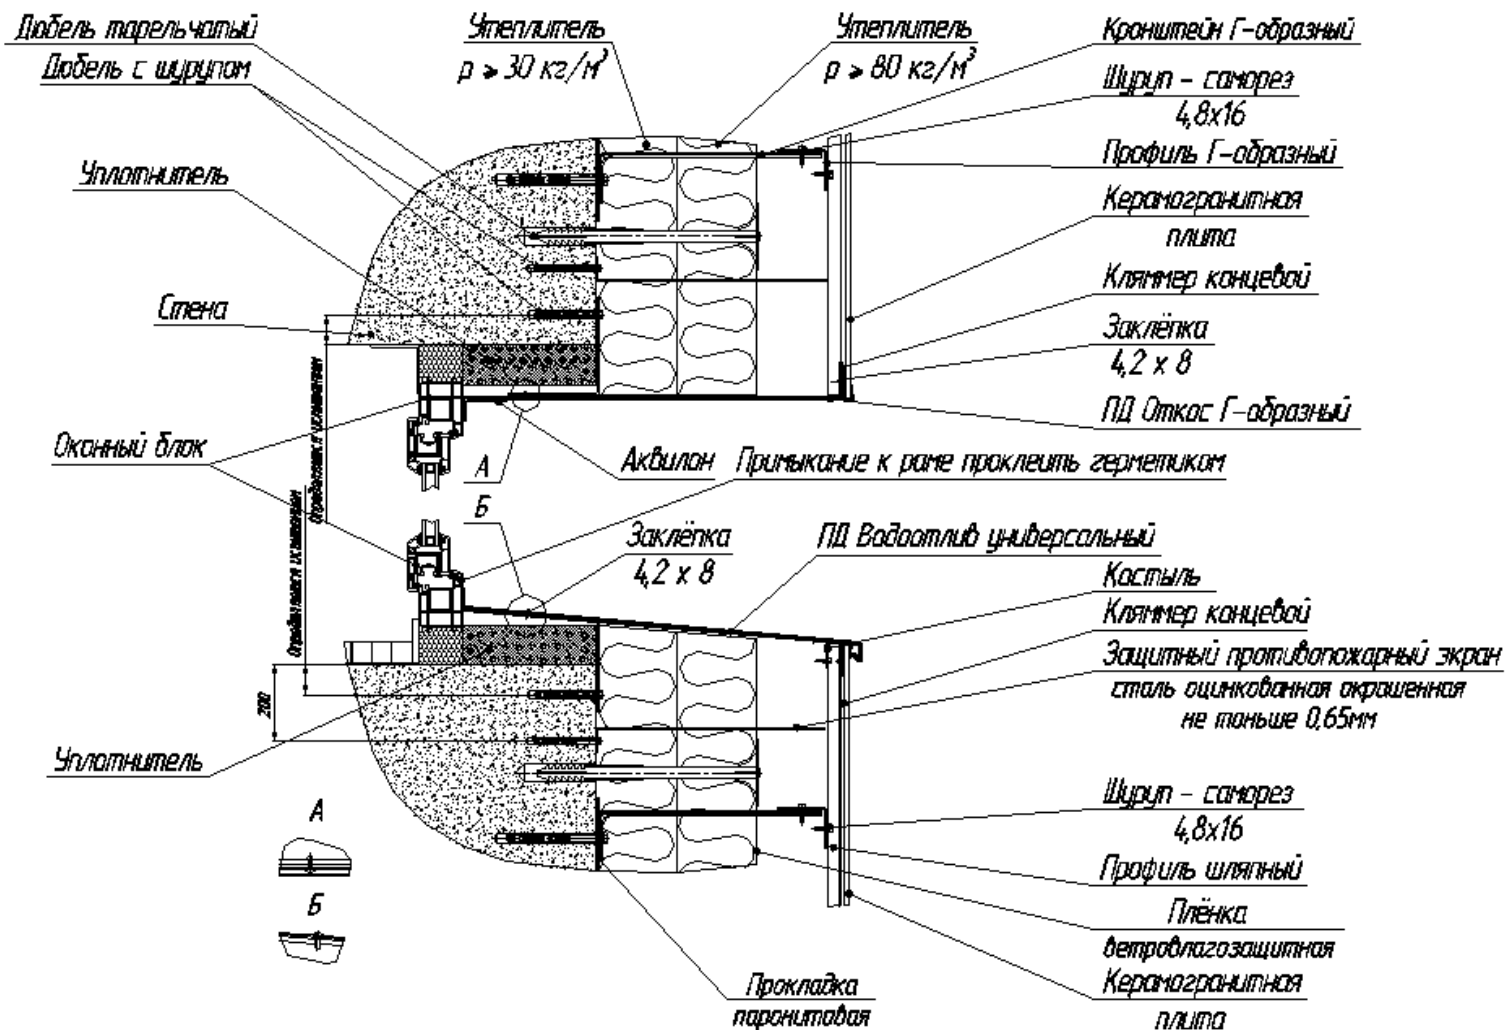

Узел 5. Верхний откос и слив окна - разрез вертикальный

Керамогранитные плиты

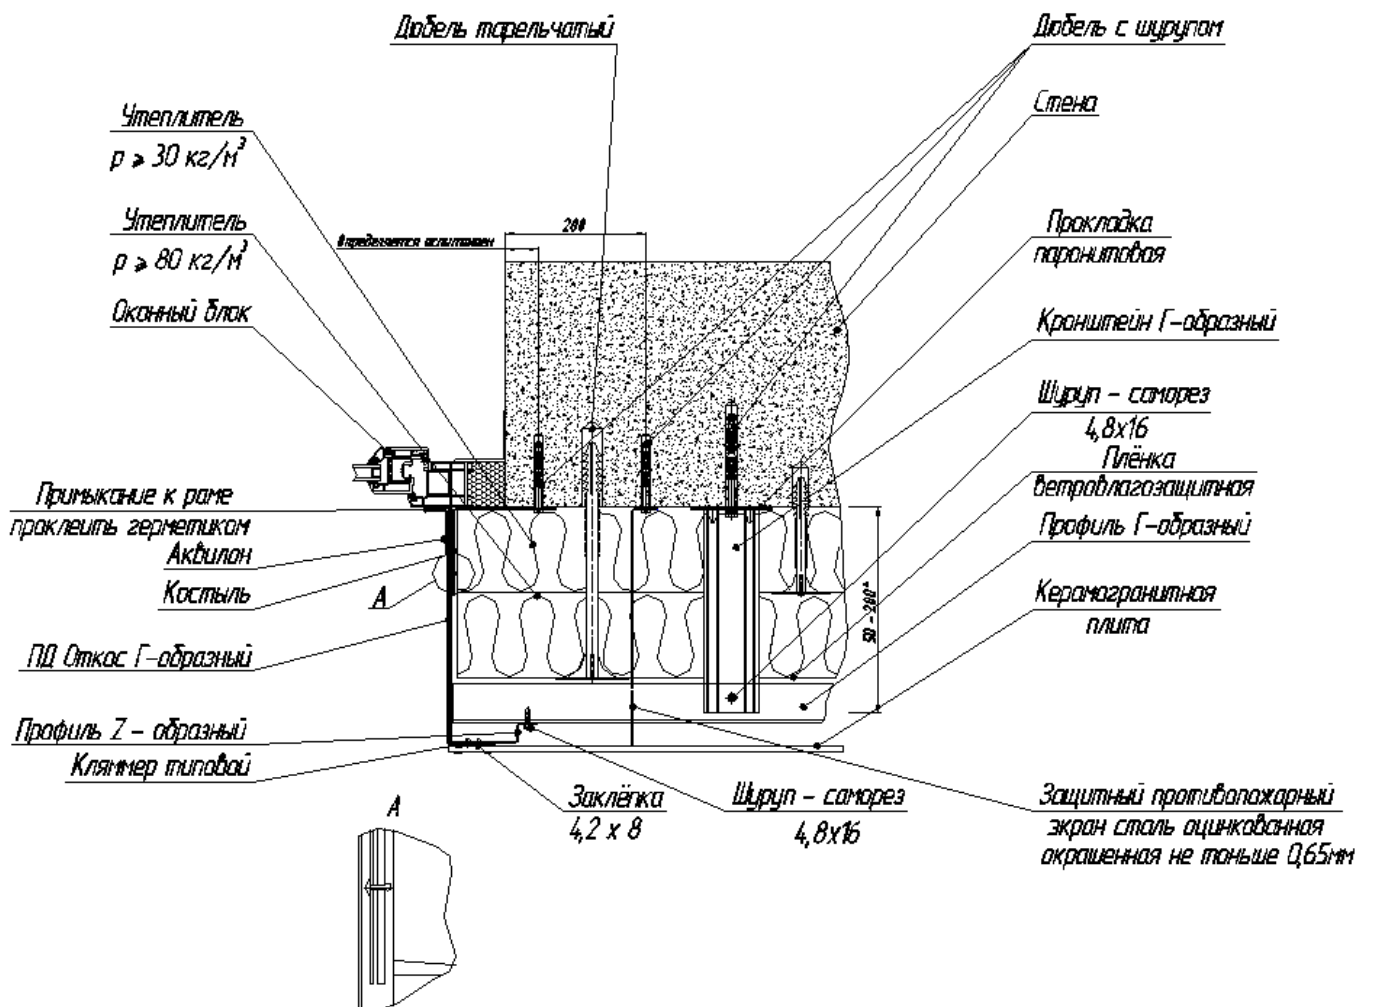

Узел 6. Боковой откос окна - разрез горизонтальный