



Керамогранитные плиты

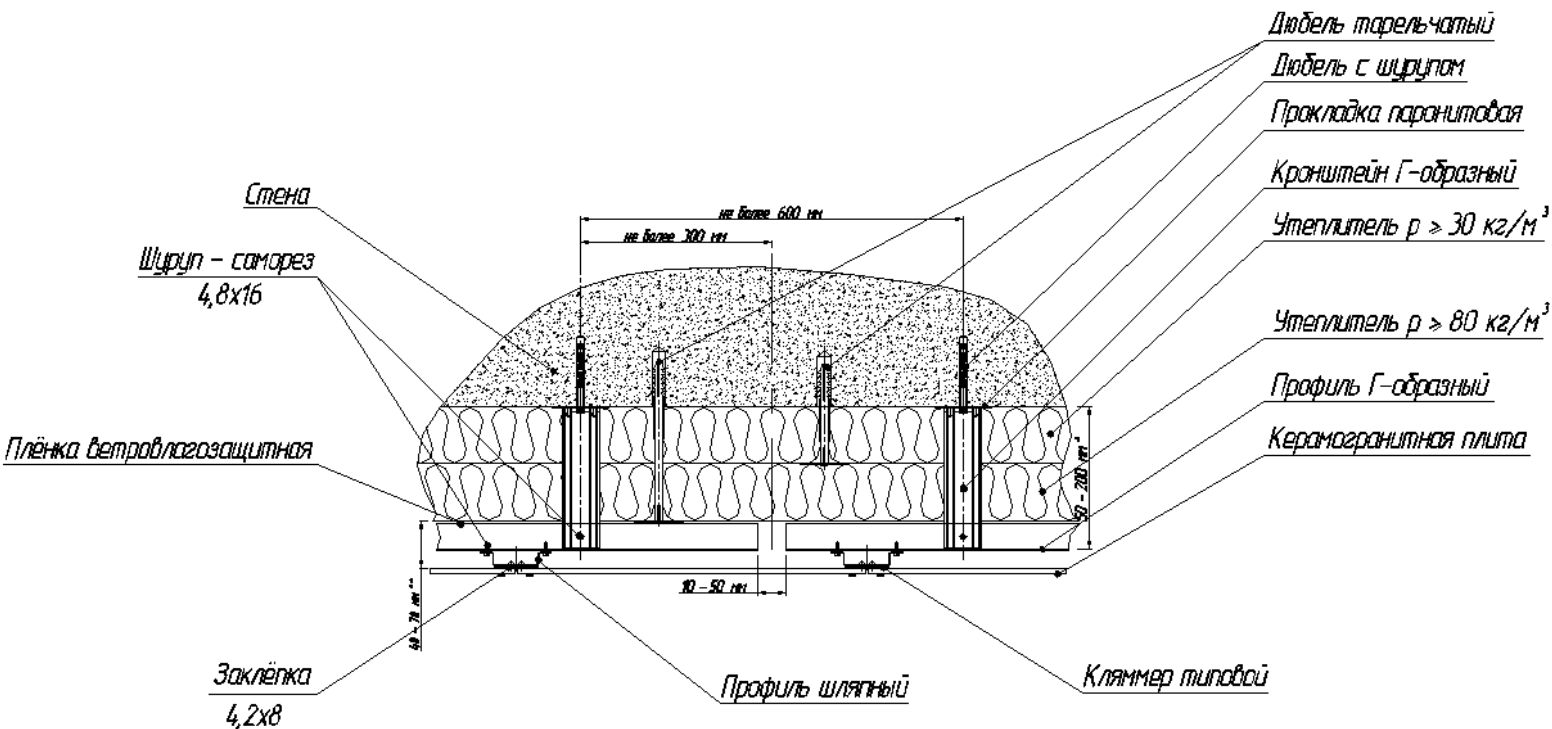


* – диапазон регулировки вылета кронштейна
 ** – диапазон величины воздушного зазора

Узел 1. Шов горизонтальный – разрез вертикальный

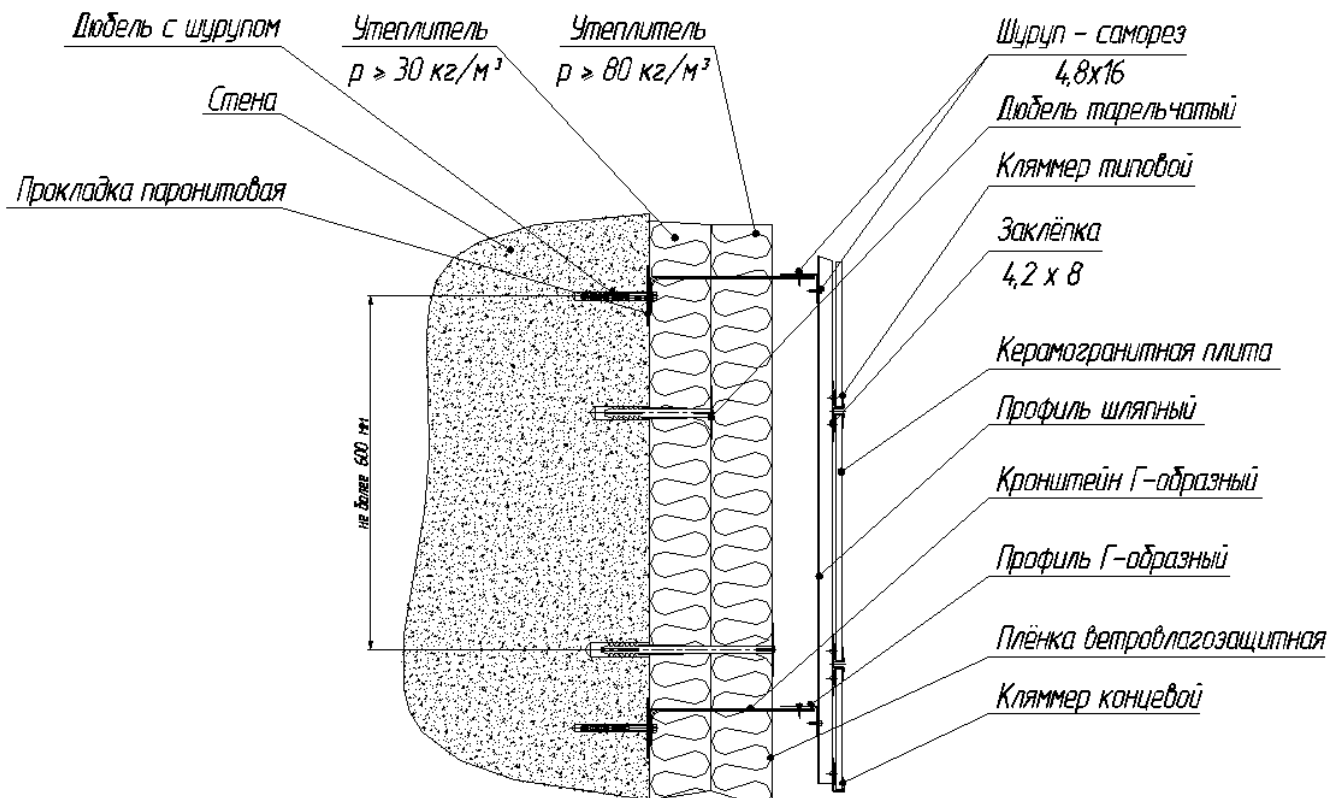


Узел 2. Шов вертикальный – разрез горизонтальный

Керамогранитные плиты

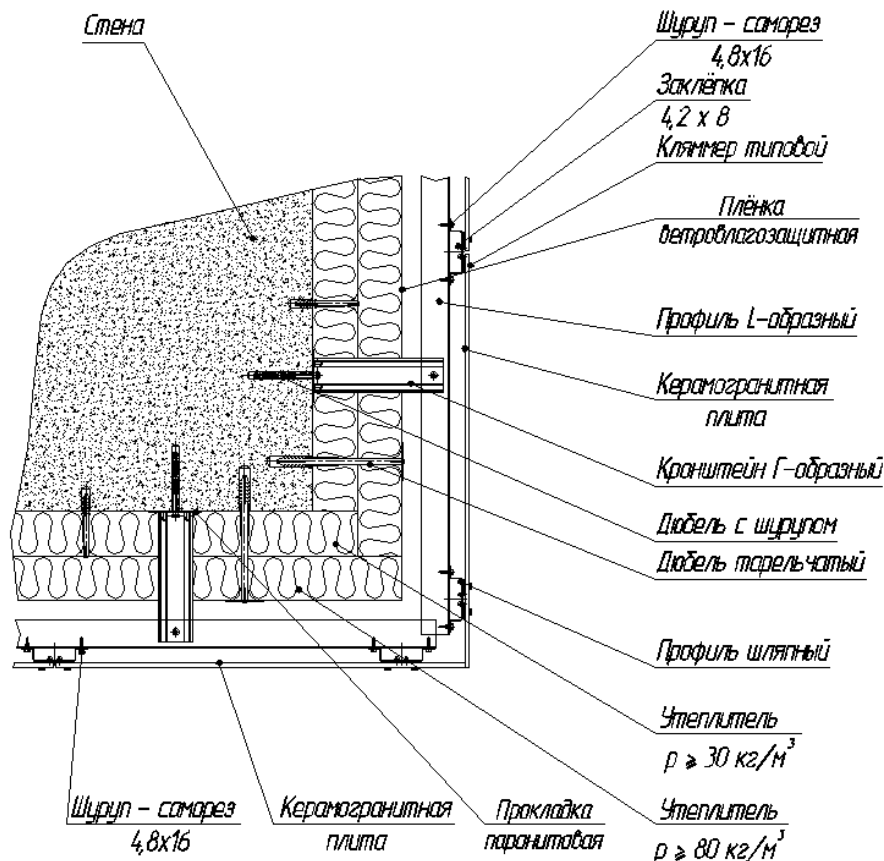


Узел 3. Угол наружный – разрез горизонтальный

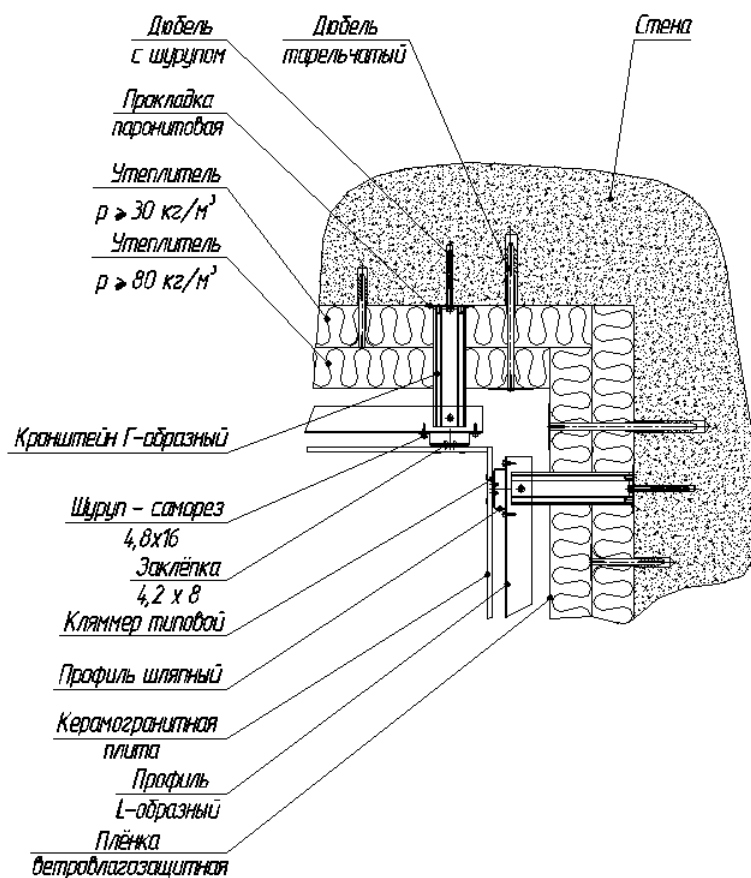


Узел 4. Угол внутренний – разрез горизонтальный

Керамогранитные плиты

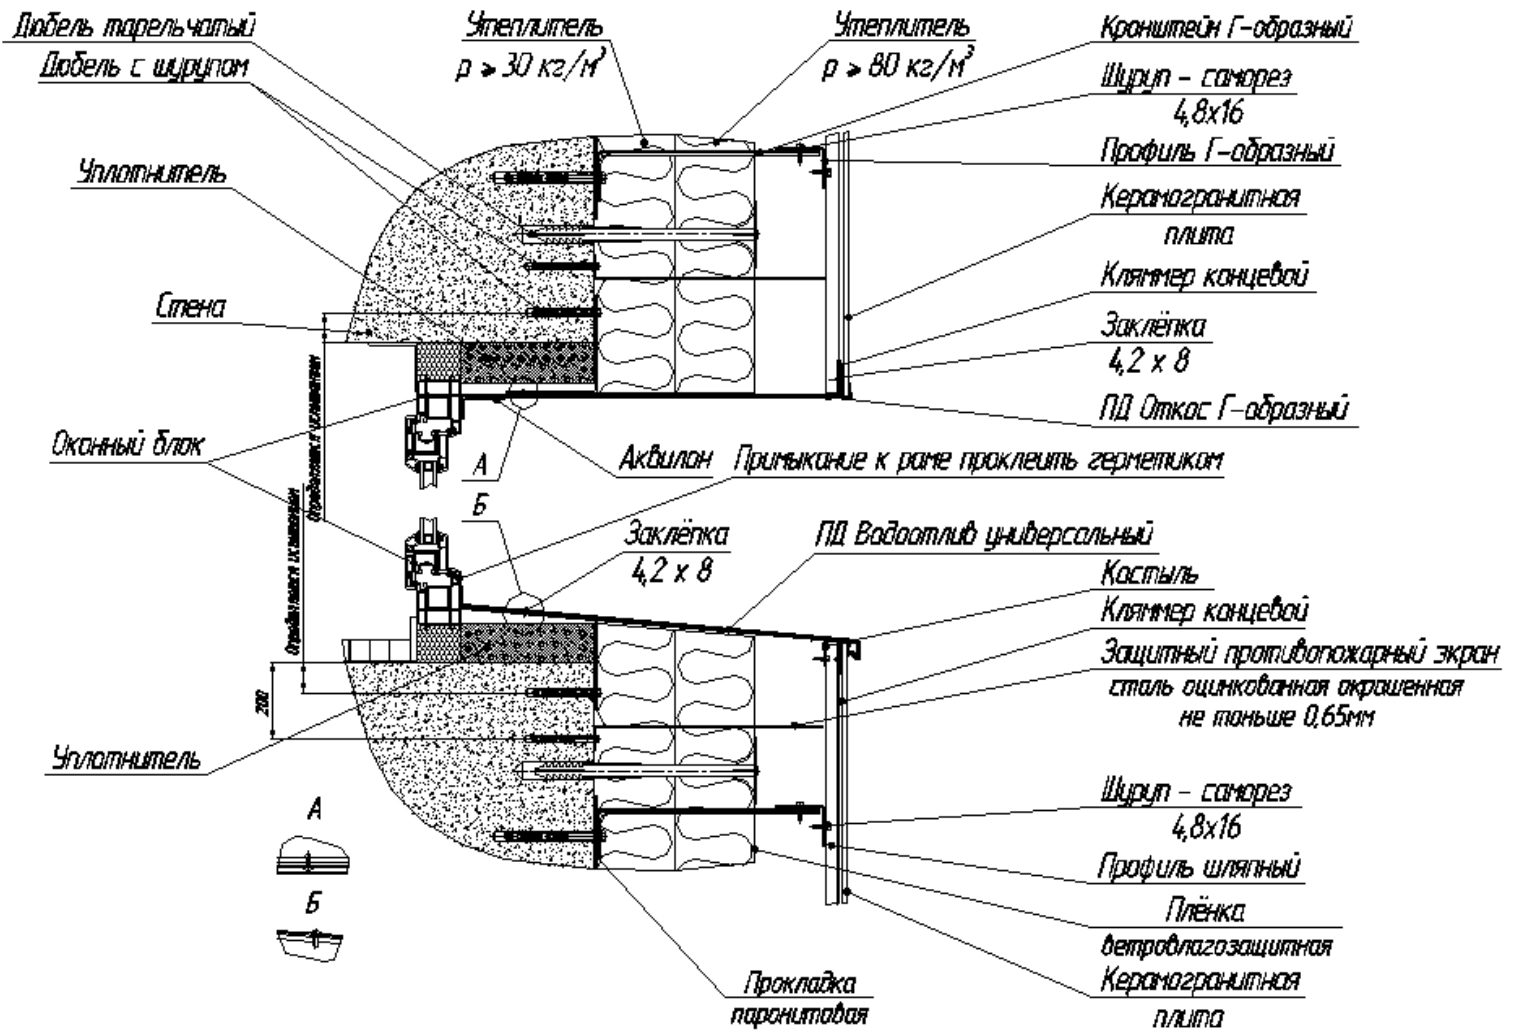

Узел 5. Верхний откос и слив окна - разрез вертикальный

Керамогранитные плиты

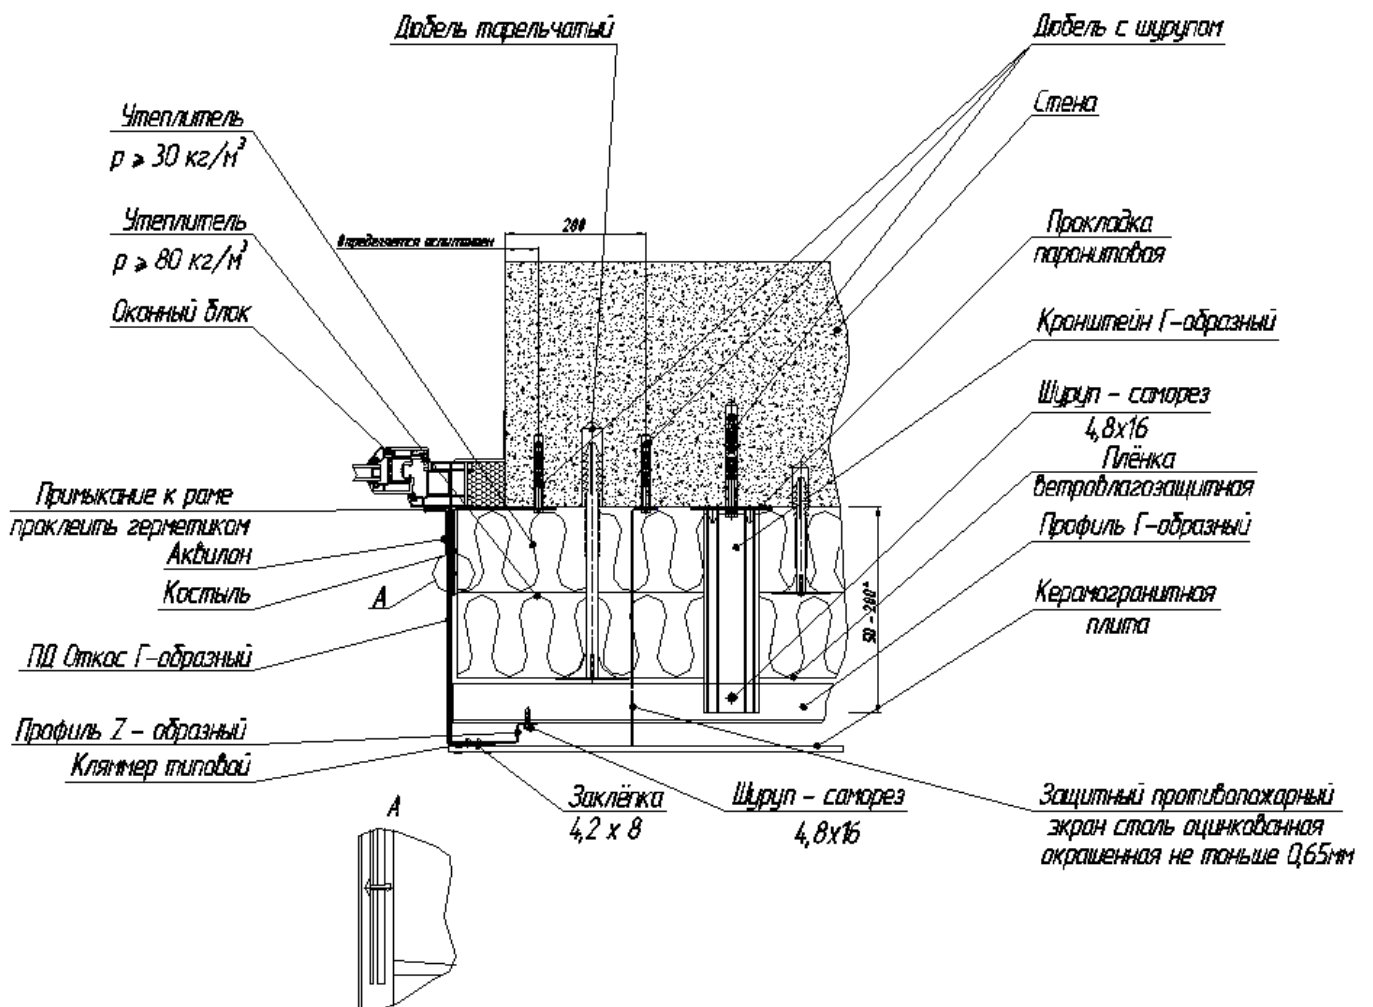

Узел 6. Боковой откос окна - разрез горизонтальный